



PLANTA BAIXA

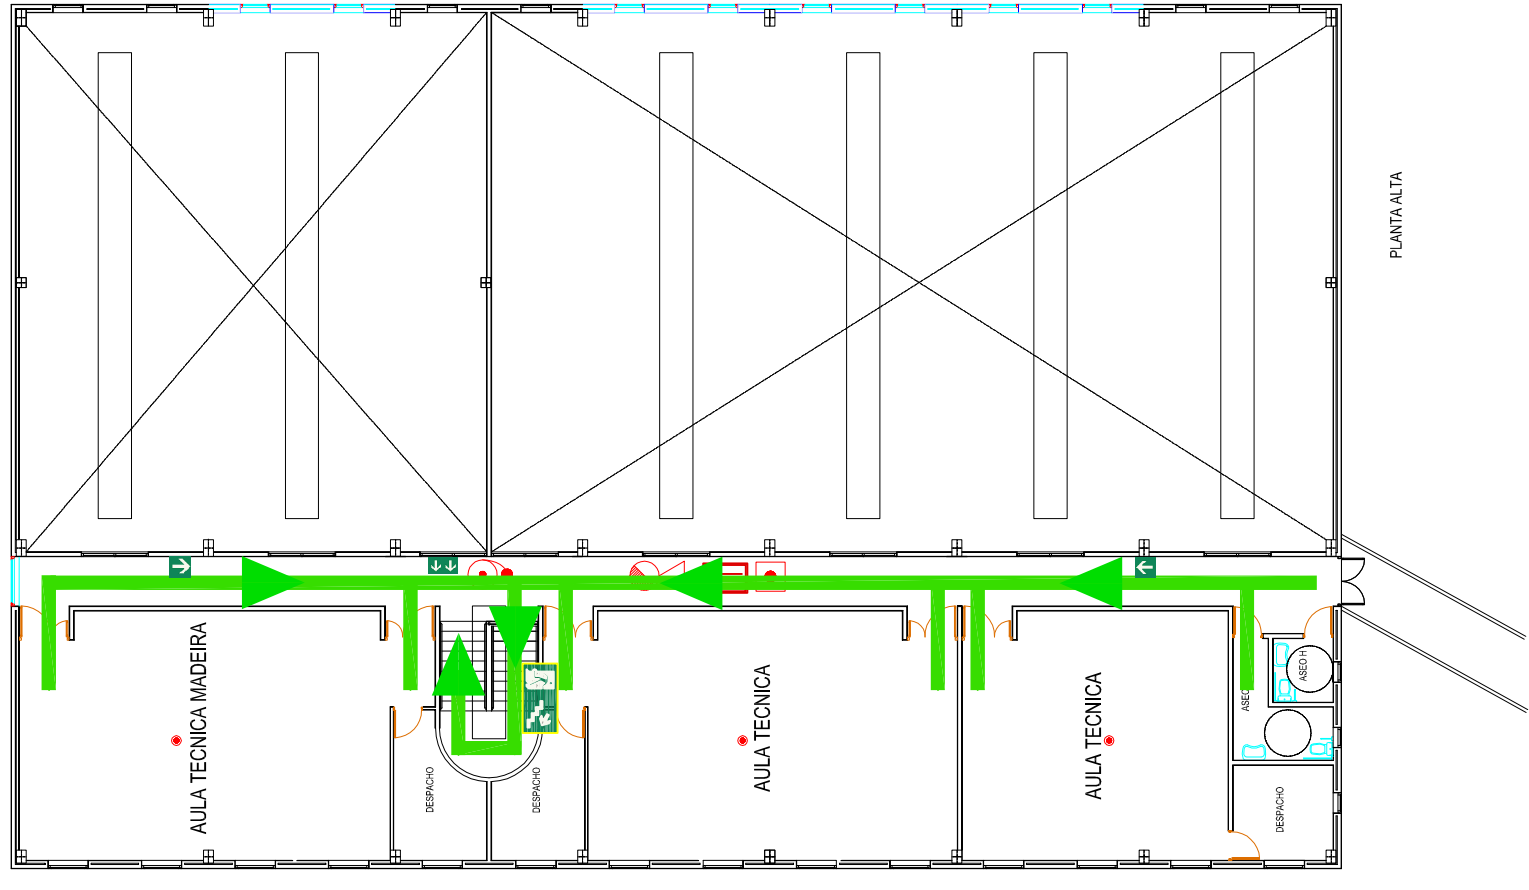

PLANTA ALTA

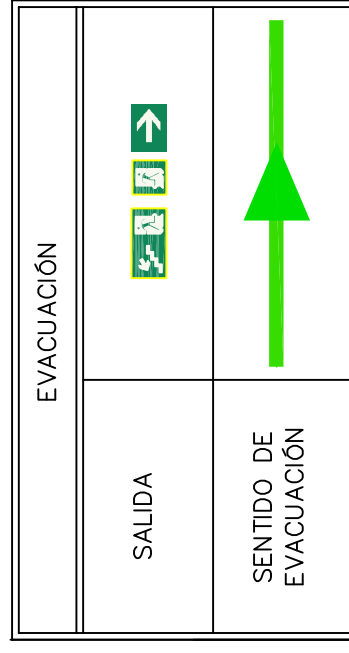

		ESCALA: 1: 200	PLANO: Evacuación EXTERIOR II	DATA: Febrero 2017